



VIVIENDA P2-2 Der. (Viv. N° 14, 18, 22, 26, 30)

SUKHA
by NARA


LIVE YOUR DREAMS

Cuadro de superficies


VIVIENDA P2 - 2 Der	
Salón-Comedor-Cocina	30.50 m ²
Escalera	4.05 m ²
Paso	2.30 m ²
Baño 1	4.45 m ²
Baño 2	3.60 m ²
Dormitorio 1	11.00 m ²
Dormitorio 2	9.10 m ²
Torreón	2.80 m ²
Superficie útil vivienda	67.80 m²
Superficie construida vivienda	82.00 m²
Terraza cubierta (50%)	2.10 m ²
Terraza descubierta	9.70 m ²
Solarium en cubierta	57.80 m ²
Total superficie construida	151.60 m²
Número de viviendas iguales	5 (Cinco)

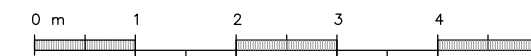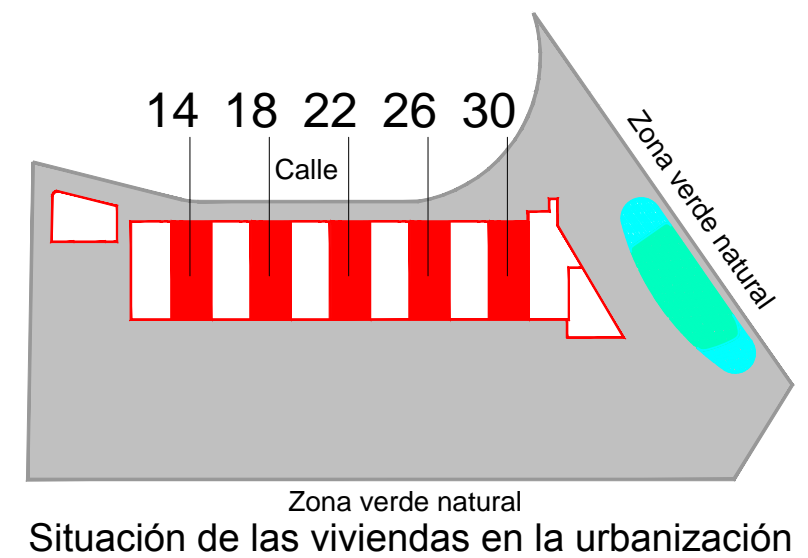

Plano sujeto a posibles modificaciones de índole técnica, jurídica o administrativa. Las superficies son aproximadas. El equipamiento de cocina y vivienda forma parte del paquete opcional ofrecido a nuestros clientes.

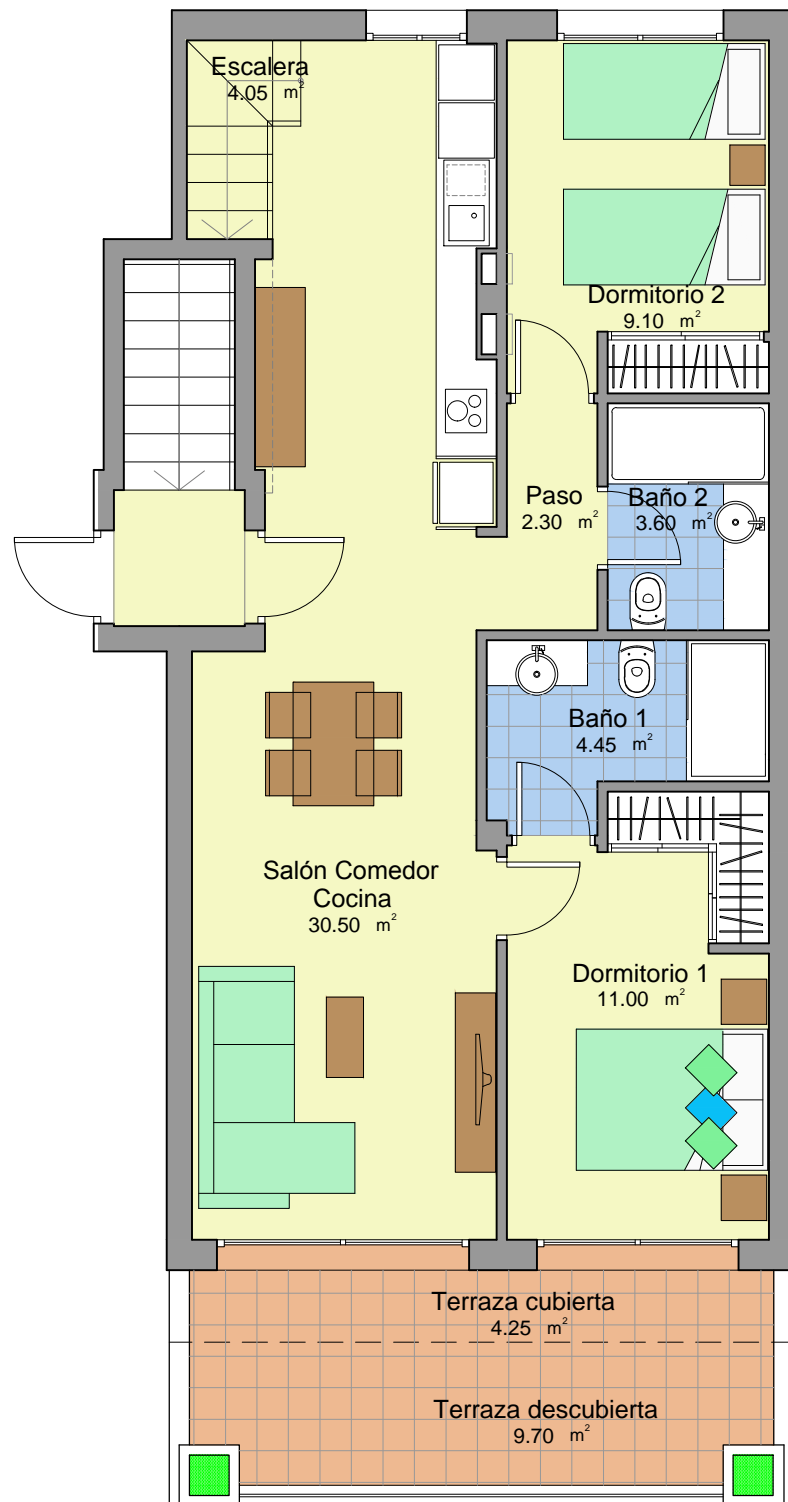

Planta vivienda

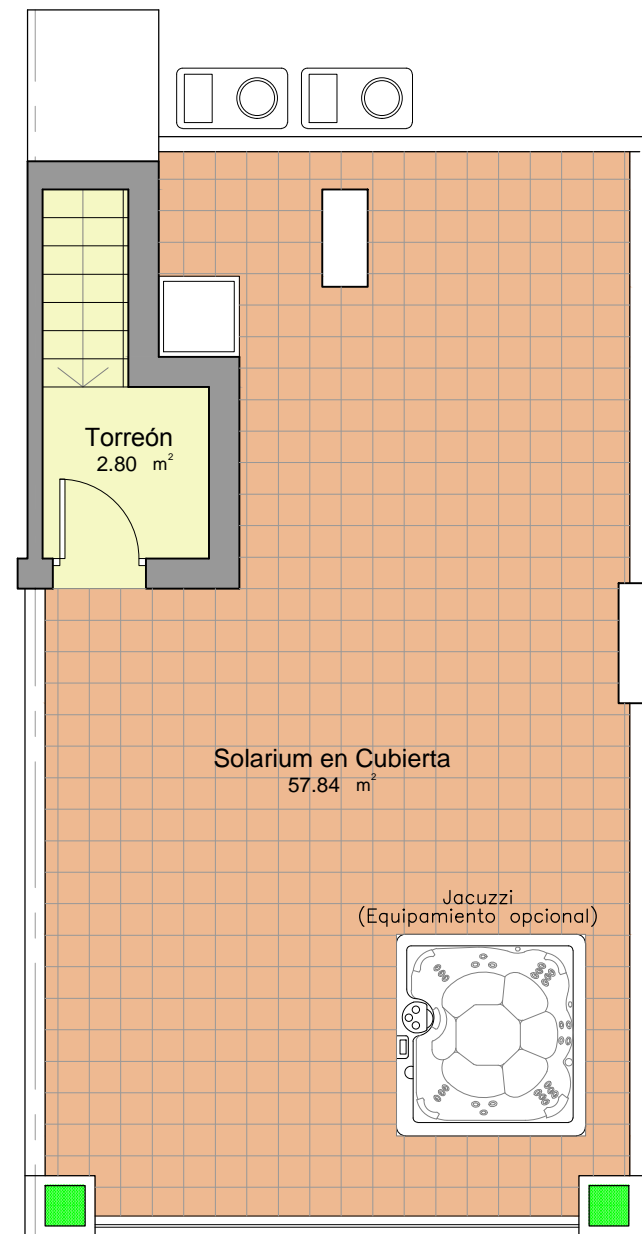

Planta Solarium